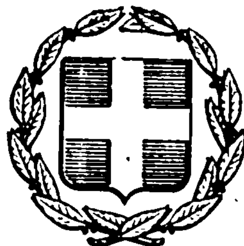


ΕΦΗΜΕΡΙΣ ΤΗΣ ΚΥΒΕΡΝΗΣΕΩΣ
ΤΗΣ ΕΛΛΗΝΙΚΗΣ ΔΗΜΟΚΡΑΤΙΑΣ

ΕΝ ΑΘΗΝΑΙΣ ΤΗι 3 ΝΟΕΜΒΡΙΟΥ 1978 | ΤΕΥΧΟΣ ΤΕΤΑΡΤΟΝ | ΑΡΙΘΜΟΣ ΦΥΛΛΟΥ 567

ΠΕΡΙΕΧΟΜΕΝΑ

ΠΟΛΕΟΔΟΜΙΑ

ΔΙΑΤΑΓΜΑΤΑ

Περὶ καθορισμοῦ τῶν ὅρων καὶ περιορισμῶν δομήσεως ἐγκριθέντος χώρου πρὸς ἀνέγερσιν Σχολῆς Νηπιοκόμων εἰς περιοχὴν 'Αμπελοκήπων τοῦ ρυμοτομικοῦ σχεδίου 'Ιωαννίνων. 1

Περὶ ἐπεκτάσεως τοῦ ρυμοτομικοῦ σχεδίου Λαμίας πρὸς ἀνέγερσιν ἐργατικῶν κατοικιῶν παρὰ τὸν Συνοικισμὸν Νέας Μαγνησίας. 2

ΑΠΟΦΑΣΕΙΣ

Περὶ τροποποιήσεως τοῦ ρυμοτομικοῦ σχεδίου 'Αθηνῶν διὰ τοῦ καθορισμοῦ χώρου δι' ἀνέγερσιν Σχολείου. 3

Περὶ ἀναγνωρίσεως ἰδιωτικῆς παρόδου εἰς 'Ιωάννινα, ὡς προϋφισταμένης τοῦ ἔτους 1923. 4

ΠΟΛΕΟΔΟΜΙΑ

ΔΙΑΤΑΓΜΑΤΑ

(1)

Περὶ καθορισμοῦ τῶν ὅρων καὶ περιορισμῶν δομήσεως ἐγκριθέντος χώρου πρὸς ἀνέγερσιν Σχολῆς Νηπιοκόμων εἰς περιοχὴν 'Αμπελοκήπων τοῦ ρυμοτομικοῦ σχεδίου 'Ιωαννίνων.

Ο ΠΡΟΕΔΡΟΣ ΤΗΣ ΕΛΛΗΝΙΚΗΣ ΔΗΜΟΚΡΑΤΙΑΣ

*Εχοντες ὑπ' ὄψει τὰς διατάξεις τοῦ ἀπὸ 17 'Ιουλίου 1923 Ν. Δ/τος «περὶ σχεδίων πόλεων κ.λπ.», ὡς μεταγενεστέρως ἐτροποποιήθησαν καὶ συνεπληρώθησαν καὶ εἰδικώτερον τοῦ ἄρθρου 9 αὐτοῦ, τοῦ Ν.Δ. 8/1973 «περὶ Γ.Ο.Κ.», ὡς ἐτροποποιήθη διὰ τοῦ Ν.Δ. 205/1974 (ΦΕΚ. 363/Α) καὶ εἰδικώτερον τῶν ἄρθρων 34 (παρ.1) καὶ 35(παρ.1) αὐτοῦ καὶ ἰδόντες τὴν ὑπ' ἀριθ. ΕΔ2/α/04/59/Φ.Θ.2.11./29.3.1978 κοινὴν ἀπόφασιν τοῦ Πρωθυπουργοῦ καὶ 'Υπουργοῦ Δημοσίων *Εργων «περὶ μεταβιβάσεως ἁρμοδιοτήτων τοῦ 'Υπουργοῦ Δημοσίων *Εργων εἰς τὸν 'Υφυπουργὸν τοῦ αὐτοῦ 'Υπουργείου» (ΦΕΚ. 282/Β), τὰς ὑπ' ἀριθμ. 1282/1976 καὶ 1217/1977 γνωμοδοτήσεις τοῦ Συμβουλίου Δημοσίων *Εργων (Τμῆμα Μελετῶν), ὡς καὶ τὰς ὑπ' ἀριθμ. 410/78 καὶ 625/1978 γνωμοδοτήσεις τοῦ Συμβουλίου τῆς 'Επικρατείας, προτάσει τοῦ ἐπὶ τῶν Δημοσίων *Εργων 'Υφυπουργοῦ, ἀπεφασίσαμεν :

*Αρθρον 1.

'Ως ὅροι καὶ περιορισμοὶ δομήσεως τοῦ χώρου τοῦ καθορισθέντος δι' ἀνέγερσιν Σχολῆς Νηπιοκόμων διὰ τῆς ὑπ' ἀριθμ. Γ. 386/183/18.1.1978 ἀποφάσεως τοῦ 'Υπουργοῦ Δημοσίων *Εργων «περὶ τροποποιήσεως καὶ ἐπεκτάσεως τοῦ ρυμοτομικοῦ σχεδίου 'Ιωαννίνων διὰ τοῦ καθορισμοῦ χώρου δι' ἀνέγερσιν Σχολῆς Νηπιοκόμων» (ΦΕΚ. 71/Δ'), ὁρίζονται οἱ καθορισθέντες τοιοῦτοι διὰ τὸν Τομέα Β δυνάμει τοῦ ἀπὸ 20.5.1971 Διατάγματος (ΦΕΚ. 128/Δ'), ἤτοι :

1. Οἰκοδομικὸν σύστημα πανταχόθεν ἐλεύθερον.
2. Μέγιστον ποσοστὸν καλύψεως τεσσαράκοντα ἐπὶ τοῖς ἑκατὸν (40 %) τῆς ἐπιφανείας τοῦ χώρου.
3. Μέγιστος ἐπιτρεπόμενος ἀριθμὸς ὀρόφων τῶν κτιρίων δύο (2), μὲ μέγιστον ὕψος ὀκτὼ (8) μέτρα, καὶ συντελεστὴς δομήσεως 0,8.

Εἰς περίπτωσιν κατασκευῆς στέγης τὸ μέγιστον ὕψος ὁρίζεται εἰς ἐννέα καὶ ἥμισυ (9,50) μέτρα.

4. 'Ελαχίστη ἀπόστασις τῶν κτιρίων ἐκ τῆς ρυμοτομικῆς γραμμῆς τῆς ὁδοῦ Κωνσταντινουπόλεως καὶ τῶν ὁρίων τοῦ γηπέδου τέσσαρα (4) μέτρα.

*Αρθρον 2.

Καταργεῖται τὸ προβλεπόμενον ὑπὸ τοῦ ἐγκεκριμένου ρυμοτομικοῦ σχεδίου προκύπτιον ἐπὶ τῶν οἰκοπέδων, ᾠκοδομημένων ἢ μή, τῶν κειμένων ἐντὸς τοῦ ὡς ἄνω χώρου καὶ ἐχόντων πρόσωπον ἐπὶ τῆς ὁδοῦ Κωνσταντινουπόλεως, ὡς ἐμφαίνεται εἰς τὸ ὑπὸ τοῦ Γενικοῦ Δ/ντοῦ Οἰκισμοῦ, τεθεωρημένον διὰ τῆς ὑπ' ἀριθμ. Γ. 22969/1978 πράξεως αὐτοῦ σχετικὸν πρωτότυπον διάγραμμα ὑπὸ κλίμακα 1 : 500, τοῦ ὁποίου συνοπτικὸν ἀντίτυπον δημοσιεύεται μετὰ τοῦ παρόντος.

Εἰς τὸν αὐτὸν ἐπὶ τῶν Δημοσίων *Εργων 'Υφυπουργόν, ἀνατίθεμεν τὴν δημοσίευσιν καὶ ἐκτέλεσιν τοῦ παρόντος Διατάγματος.


'Εν 'Αθήναις τῇ 9 Αὐγούστου 1978

Ο ΠΡΟΕΔΡΟΣ ΤΗΣ ΔΗΜΟΚΡΑΤΙΑΣ

ΚΩΝΣΤΑΝΤΙΝΟΣ Δ. ΤΣΑΤΣΟΣ

Ο ΥΦΥΠΟΥΡΓΟΣ ΔΗΜΟΣΙΩΝ ΕΡΓΩΝ

ΣΤΕΦΑΝΟΣ ΜΑΝΟΣ

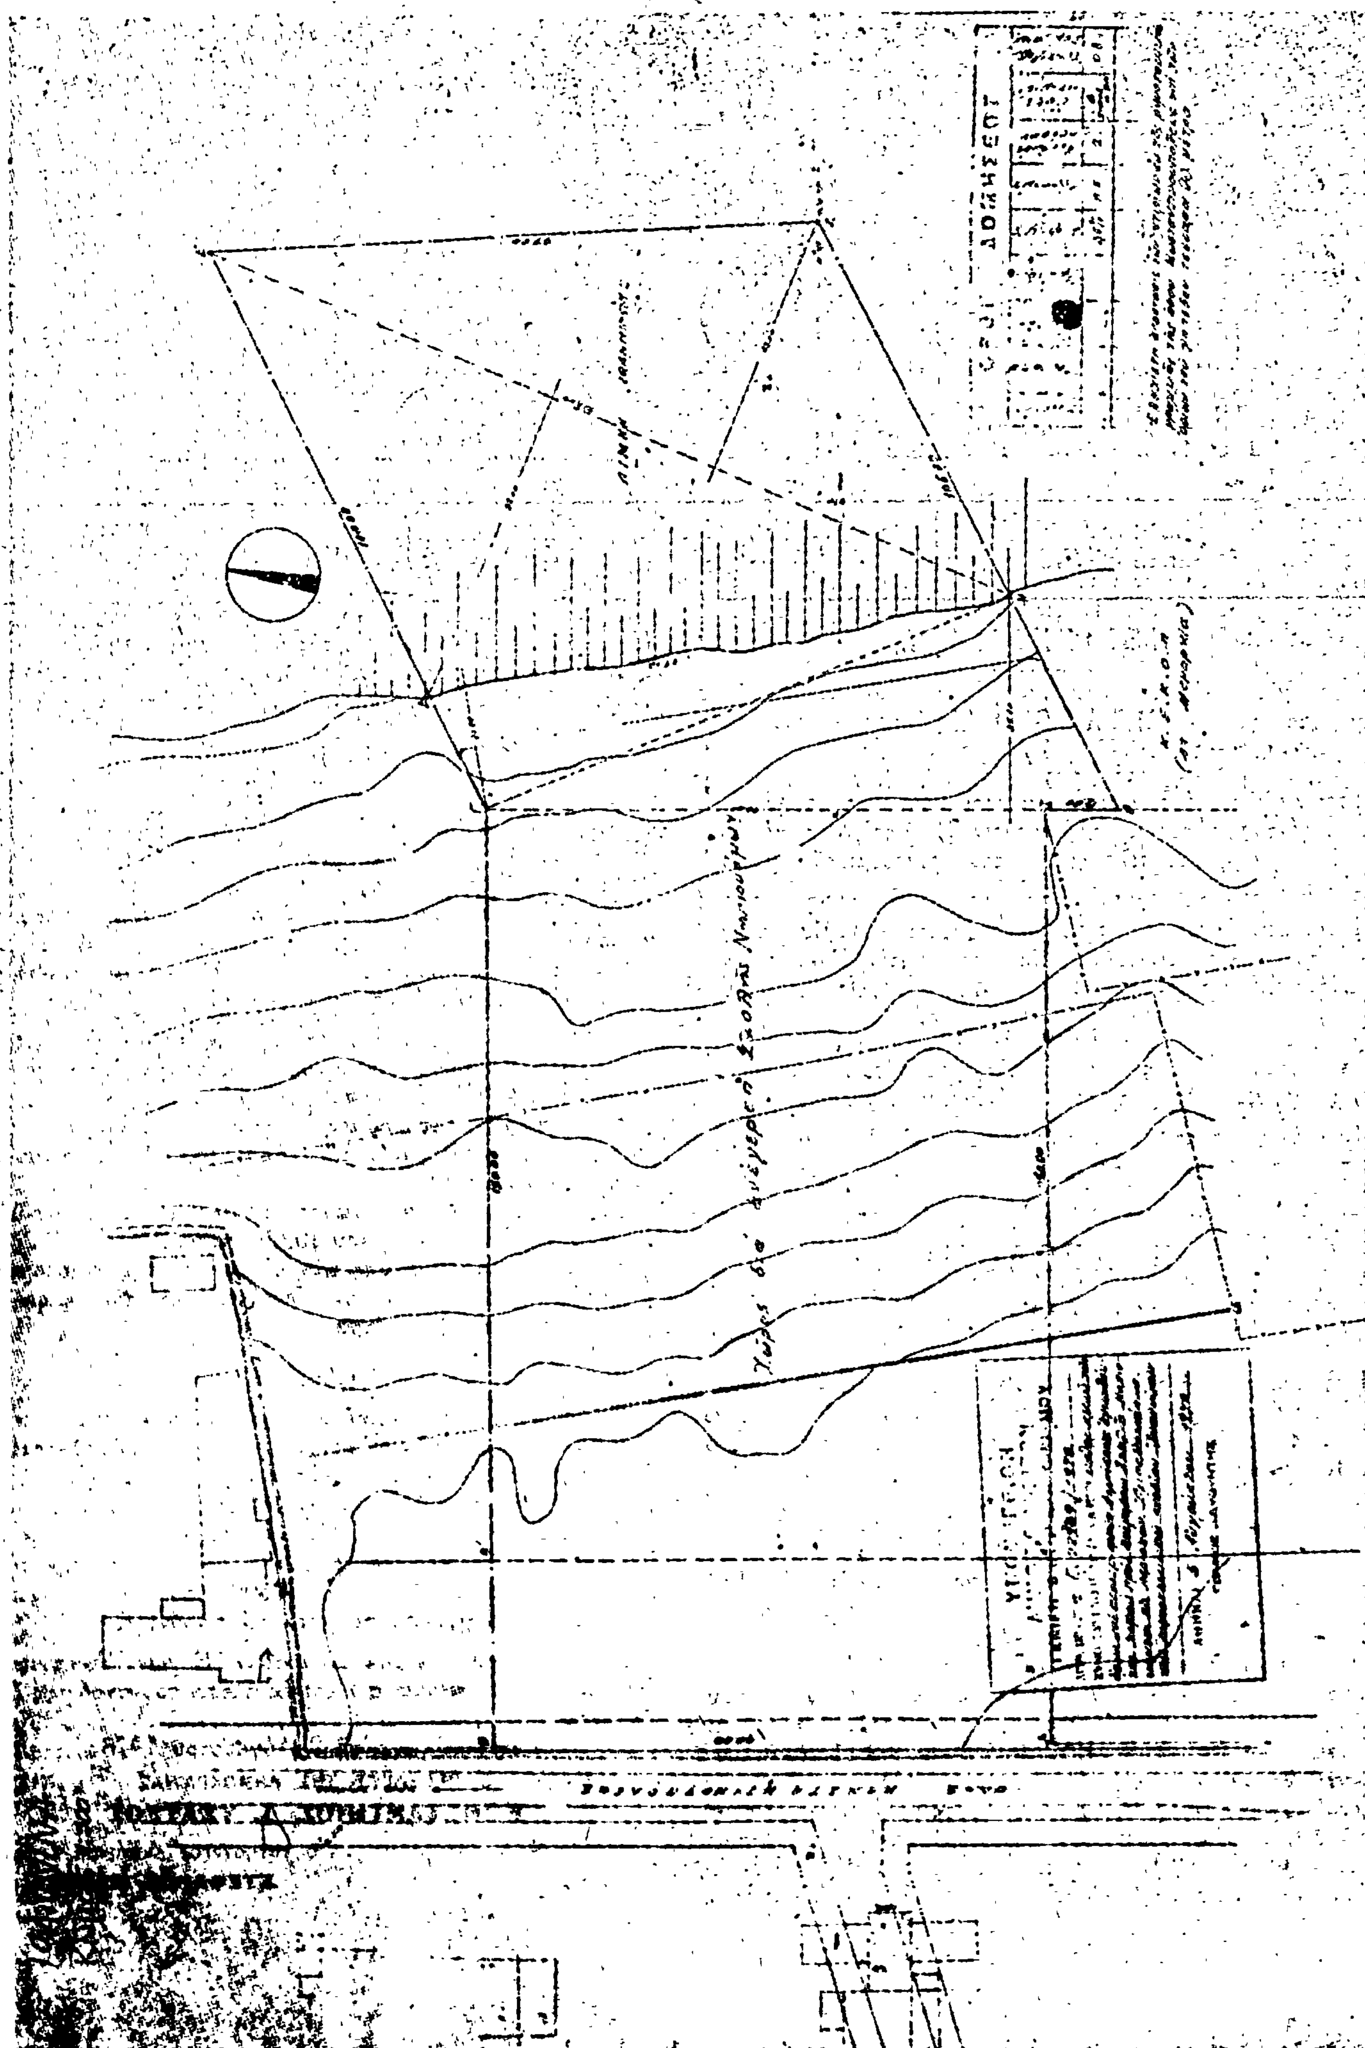

(2)

Περὶ ἐπεκτάσεως τοῦ ρυμοτομικοῦ σχεδίου Λαμίας πρὸς ἀνέγερσιν ἐργατικῶν κατοικιῶν παρὰ τὸν Συνοικισμὸ Νέας Μαγνησίας.

Ο ΠΡΟΕΔΡΟΣ ΤΗΣ ΕΛΛΗΝΙΚΗΣ ΔΗΜΟΚΡΑΤΙΑΣ

Ἔχοντες ὑπ' ὄψει, τὰς διατάξεις τοῦ ἀπὸ 17 Ἰουλίου 1923 Ν.Δ/τος «περὶ σχεδίων πόλεων κ.λ.π.», ὡς μεταγενεστέρως ἐτροποποιήθησαν καὶ συνεπληρώθησαν καὶ εἰδικώτερον τῶν ἄρθρων 3, 9, 29 καὶ 70 αὐτοῦ, τοῦ ἀπὸ 8.9.1923 Δ/τος «περὶ καθορισμοῦ τῆς κατὰ τὸ ἄρθρον 3 τοῦ ἀπὸ 17.7. 1923 Ν.Δ/τος «περὶ σχεδίων πόλεων κ.λ.π.» προθεσμίας (ΦΕΚ 257/Α) καὶ τὸ ὅτι ἡ κατὰ τὸ διάταγμα αὐτὸ προθεσμία παρῆλθεν ἄπρακτος τοῦ Ν.Δ./τος 8/1973 «περὶ Γ.Ο.Κ.», ὡς ἐτροποποιήθη διὰ τοῦ Ν.Δ. 205/1974 (ΦΕΚ 363/Α) καὶ εἰδικώτερον τῶν ἄρθρων 34 (παρ. 1) καὶ 35 (παρ. 1 καὶ 6β) αὐτοῦ, καὶ ἰδόντες τὴν ὑπ' ἀριθμ. ΕΔ2/α/ 04/59/Φ.Θ.2.1.1/1978 ἀπόφασιν «περὶ μεταβιβάσεως ἁρμοδιοτήτων Ὑπουργοῦ Δημοσίων Ἔργων εἰς τὸν Ὑφυπουργὸν τοῦ αὐτοῦ Ὑπουργείου» (ΦΕΚ 282/Β), τὰς ὑπ' ἀριθ. 1445/1977 καὶ 485/1978 συμφώνους γνωμοδοτήσεις τοῦ Συμβουλίου Δημοσίων Ἔργων (Τμῆμα Μελετῶν), ὡς καὶ τὴν ὑπ' ἀριθ. 596/1978 γνωμοδότηση τοῦ Συμβουλίου τῆς Ἐπικρατείας, προτάσει τοῦ ἐπὶ τῶν Δημοσίων Ἔργων Ὑφυπουργοῦ, ἀπεφασίσαμεν :

Ἄρθρον 1.

Ἐγκρίνεται ἡ ἐπέκτασις τοῦ ρυμοτομικοῦ σχεδίου Λαμίας παρὰ τὸν Συνοικισμὸν Νέας Μαγνησίας, διὰ τῆς δημιουργίας τῶν ὑπ' ἀριθμ 1, 2,3,4,5,6,7,8,9,11 καὶ 12 οἰκοδομικῶν τετραγώνων, προοριζομένων διὰ τὴν ἀνέγερσιν ἐργατικῶν κατοικιῶν, κοινοχρήστων χώρων καὶ διὰ τοῦ καθορισμοῦ χώρου δι' ἀνέγερσιν Σχολείου, ὡς ἐμφαίνεται εἰς τὸ ὑπὸ τοῦ Γενικοῦ Διευθυντοῦ Οἰκισμοῦ τεθεωρημένον διὰ τῆς ὑπ' ἀριθμ. Γ. 22964/1978 πράξεως αὐτοῦ σχετικὸν πρωτότυπον διάγραμμα ὑπὸ κλίμακα 1 : 500, τοῦ ὁποίου συνοπτικὸν ἀντίτυπον δημοσιεύεται μετὰ τοῦ παρόντος.

Ἄρθρον 2.

Οἱ ὅροι καὶ περιορισμοὶ δομήσεως τῶν ὡς ἄνω ἐργατικῶν κατοικιῶν καὶ τοῦ χώρου Σχολείου ὁρίζονται ὡς ἀκολούθως :

1. Οἰκοδομικὸν σύστημα πανταχόθεν ἐλεύθερον.

2. Ἐλαχίστη ἀπόστασις τῶν κτιρίων ἐκ τῶν πέριξ ρυμοτομικῶν γραμμῶν τέσσερα (4) μέτρα.

3. Μέγιστος ἀριθμὸς ὀρόφων τρεῖς (3) μὲ μέγιστον ὕψος ἕνδεκα καὶ ἥμισυ (11,50) μέτρα. Σὲ περίπτωση στέγης τὸ ὕψος δὲν θὰ ὑπερβαίνῃ τὰ (12,50) μέτρα.

4. Μέγιστος συντελεστὴς δομήσεως ὁλοκλήρου τοῦ ἐγκρινομένου χώρου τεσσαράκοντα πέντε ἑκατοστὰ (0,45), μὴ συμπεριλαμβανομένου τοῦ χώρου τοῦ Σχολείου.

5. Μέγιστος συντελεστὴς δομήσεως :

α) Τῶν ὑπ' ἀριθμ. 1,2,6, καὶ 7 οἰκοδομικῶν τετραγώνων. ἑξήκοντα ὀκτὼ ἑκατοστὰ (0,68).

β) Τοῦ ὑπ' ἀριθμ. 3 οἰκοδομικοῦ τετραγώνου πεντήκοντα πέντε ἑκατοστὰ (0,55).

γ) Τοῦ ὑπ' ἀριθμ. 4 οἰκοδομιοῦ τετραγώνου τεσσαράκονα ἑπτὰ ἑκατοστὰ (0,47).

δ) Τοῦ ὑπ' ἀριθμ. 5 οἰκοδομικοῦ τετραγώνου ἑβδομήκοντα ἓν ἑκατοστὰ (0,71).

ε) Τοῦ ὑπ' ἀριθμ. 8 οἰκοδομικοῦ ττραγώνου ἑβδομήκοντα ἑκατοστὰ (0,70).

στ) Τοῦ ὑπ' ἀριθμ. 9 οἰκοδομικοῦ τετραγώνου ὀγδοήκοντα ἑπτὰ ἑκατοστὰ (0,87).

ζ) Τοῦ ὑπ' ἀριθμ. 11 οἰκοδομικοῦ τετραγώνου ἐνενήκοντα ἓξ ἑκατοστὰ (0,96).

η) Τοῦ ὑπ' ἀριθμ. 12 οἰκοδομικοῦ τετραγώνου ἑξήκοντα δύο ἑκατοστὰ (0,62).

6. Μέγιστον ποσοστὸν καλύψεως :

α) Τῶν ὑπ' ἀριθ. 1,2,6, καὶ 7 οἰκοδομικῶν τετραγώνων τριάκοντα τέσσαρα ἐπὶ τοῖς ἑκατὸν (34%) τῆς ἐπιφανείας αὐτῶν.

β) Τοῦ ὑπ' ἀριθμ. 3 οἰκοδομικοῦ τετραγώνου εἴκοσι ἑπτὰ καὶ ἑπτὰ δέκατα ἐπὶ τοῖς ἑκατὸν (27,7%) τῆς ἐπιφανείας αὐτοῦ.

γ) Τοῦ ὑπ' ἀριθμ. 4 οἰκοδομικοῦ τετραγώνου δέκα πέντε καὶ ἑπτὰ δέκατα ἐπὶ τοῖς ἑκατὸν (15,7%) τῆς ἐπιφανείας αὐτοῦ.

δ) Τοῦ ὑπ' ἀριθμ. 5 οἰκοδομικοῦ τετραγώνου εἴκοσι ἓξ καὶ ὀκτὼ δέκατα ἐπὶ τοῖς ἑκατὸν (26,8%) τῆς ἐπιφανείας αὐτοῦ.

ε) Τοῦ ὑπ' ἀριθμ. 8 οἰκοδομικοῦ τετραγώνου τριάκοντα πέντε ἐπὶ τοῖς ἑκατὸν (35%) τῆς ἐπιφανείας αὐτοῦ.

στ) Τοῦ ὑπ' ἀριθμ. 9 οἰκοδομικοῦ τετραγώνου εἴκοσι ἐννέα ἐπὶ τοῖς ἑκατὸν (29%) τῆς ἐπιφανείας αὐτοῦ.

ζ) Τοῦ ὑπ' ἀριθμ. 11 οἰκοδομικοῦ τετραγώνου τριάκοντα δύο ἐπὶ τοῖς ἑκατὸν (32%) τῆς ἐπιφανείας αὐτοῦ.

η) Τοῦ ὑπ' ἀριθμ. 12 οἰκοδομικοῦ τεραγώνου τριάκοντα ἓν ἐπὶ τοῖς ἑκατὸν (31%) τῆς ἐπιφανείας αὐτοῦ.

θ) Τοῦ χώρου τοῦ Σχολείου τεσσαράκοντα ἐπὶ τοῖς ἑκατὸν (40%) τῆς ἐπιφανείας αὐτοῦ.

7. Τὰ κατὰ τῷ ἐν ἄρθρῳ 1 τοῦ παρόντος ἀνεγερθησόμενα κτίρια δέον ν' ἀπέχουν τριάκοντα (30) μέτρα μὲν ἐκ τοῦ ἄξονος τῆς Ἐθνικῆς ὁδοῦ δέκα πέντε (15) μέτρα δὲ ἐκ τῶν ὁρίων τῆς ἰδιοκτησίας τοῦ Ὀργανισμοῦ Σιδηροδρόμων Ἑλλάδος.

Εἰς τὸν αὐτὸν ἐπὶ τῶν Δημοσίων Ἔργων Ὑφυπουργὸν ἀνατίθεμεν τὴν δημοσίευσιν καὶ ἐκτέλεσιν τοῦ παρόντος Διατάγματος.


Ἐν Ἀθήναις τῇ 11 Σεπτεμβρίου 1978

Ο ΠΡΟΕΔΡΟΣ ΤΗΣ ΔΗΜΟΚΡΑΤΙΑΣ

ΚΩΝΣΤΑΝΤΙΝΟΣ Δ. ΤΣΑΤΣΟΣ

Ο ΥΦΥΠΟΥΡΓΟΣ ΔΗΜΟΣΙΩΝ ΕΡΓΩΝ

ΣΤΕΦΑΝΟΣ ΜΑΝΟΣ

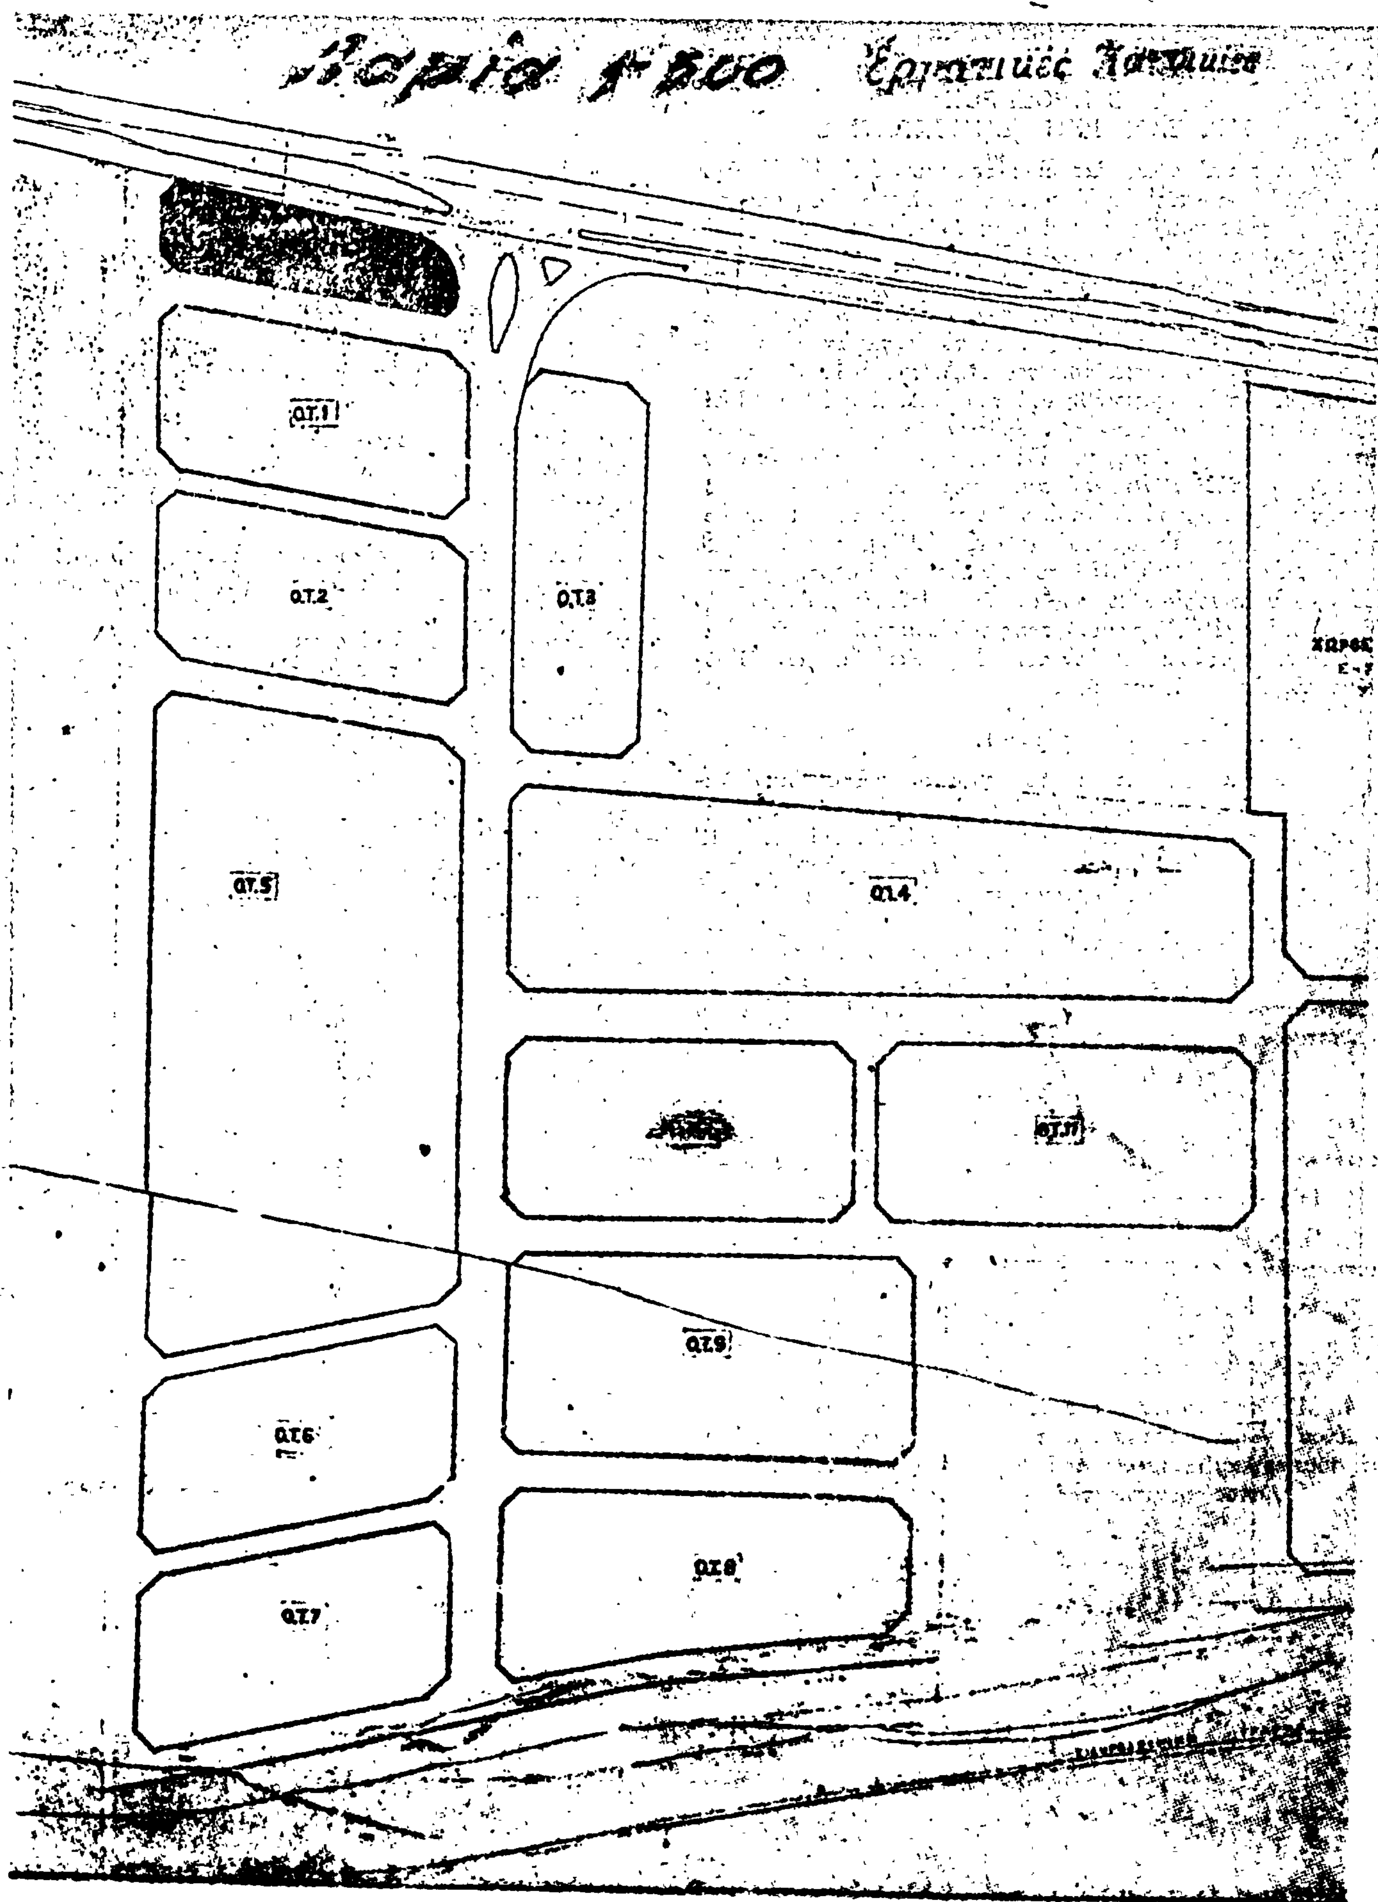

Ο.Τ.1
Ο.Τ.2
Ο.Τ.3
Ο.Τ.4
Ο.Τ.5
Ο.Τ.6
Ο.Τ.7
Ο.Τ.8
Ο.Τ.9

ΟΡΓΑΝΙΣΜΟΣ

ΛΑΜΙΑ

ΑΠΟΦΑΣΕΙΣ

'Αριθ. Γ. 24333/2134 (3)

Περὶ τροποποιήσεως τοῦ ρυμοτομικοῦ σχεδίου 'Αθηνῶν διὰ τοῦ καθορισμοῦ χώρου δι' ἀνέγερσιν Σχολείου.

Ο ΥΠΟΥΡΓΟΣ ΔΗΜΟΣΙΩΝ ΕΡΓΩΝ

Ἔχοντες ὑπ' ὄψει :

1. Τὰς διατάξεις α) τοῦ ἀπὸ 17.7.1923 Ν. Δ/τος περὶ σχεδίων πόλεων κ.λπ., ὡς μεταγενεστέρως ἐτροποποιήθησαν καὶ συνεπληρώθησαν καὶ εἰδικώτερον τοῦ ἄρθρου 29 αὐτοῦ καὶ β) τῆς παραγρ. 2 τοῦ ἄρθρου 4 τοῦ Νόμου 622/77 «περὶ εἰσπράξεως ὑπὸ τοῦ Δημοσίου Ταμείου τῶν διὰ τὴν ἔκδοσιν οἰκοδομικῶν ἀδειῶν καταβαλλομένων φόρων κ.λπ.» (ΦΕΚ 171/Α).

2. Τὴν ὑπ' ἀρ. ΕΔ2/α/04/Φ.Θ.2.1.1/29.3.1978 ἀπόφασιν «περὶ μεταβιβάσεως ἁρμοδιοτήτων τοῦ Ὑπουργοῦ Δημοσίων Ἔργων εἰς τὸν Ὑφυπουργὸν τοῦ αὐτοῦ Ὑπουργείου» (ΦΕΚ 282/Β).


3. Τὸ ὑπ' ἀριθ. Φ.53209/4139/11.3.1978 ἔγγραφον τοῦ 'Οργανισμοῦ Σχολικῶν Κτιρίων, ὡς καὶ τὴν ὑπ' ἀριθ. 181/1978 γνωμοδότησιν τοῦ Συμβουλίου Δημοσίων Ἔργων (Τμῆμα Οἰκισμοῦ), ἀποφασίζομεν :

'Εγκρίνεται ἡ τροποποίησις τοῦ ρυμοτομικοῦ σχεδίου 'Αθηνῶν εἰς τὴν περιοχὴν Λαμπρινῆς, διὰ τοῦ χαρακτηρισμοῦ τοῦ ὑπ' ἀριθ. 75 οἰκοδομικοῦ τετραγώνου, ὡς χώρου δι' ἀνέγερσιν Σχολείου, ὡς ἐμφαίνεται εἰς τὸ ὑπὸ τοῦ Γενικοῦ Διευθυντοῦ Οἰκισμοῦ τεθεωρημένον διὰ τῆς ὑπ' ἀρ. Γ.24333/1978 πράξεως αὐτοῦ σχετικὸν πρωτότυπον διάγραμμα ὑπὸ κλίμακα 1 : 1.000, τοῦ ὁποίου συνοπτικὸν ἀντίτυπον δημοσιεύεται μετὰ τῆς παρούσης.

'Αθῆναι, 29 Αὐγούστου 1978

Ο ΥΦΥΠΟΥΡΓΟΣ

ΣΤΕΦΑΝΟΣ ΜΑΝΟΣ

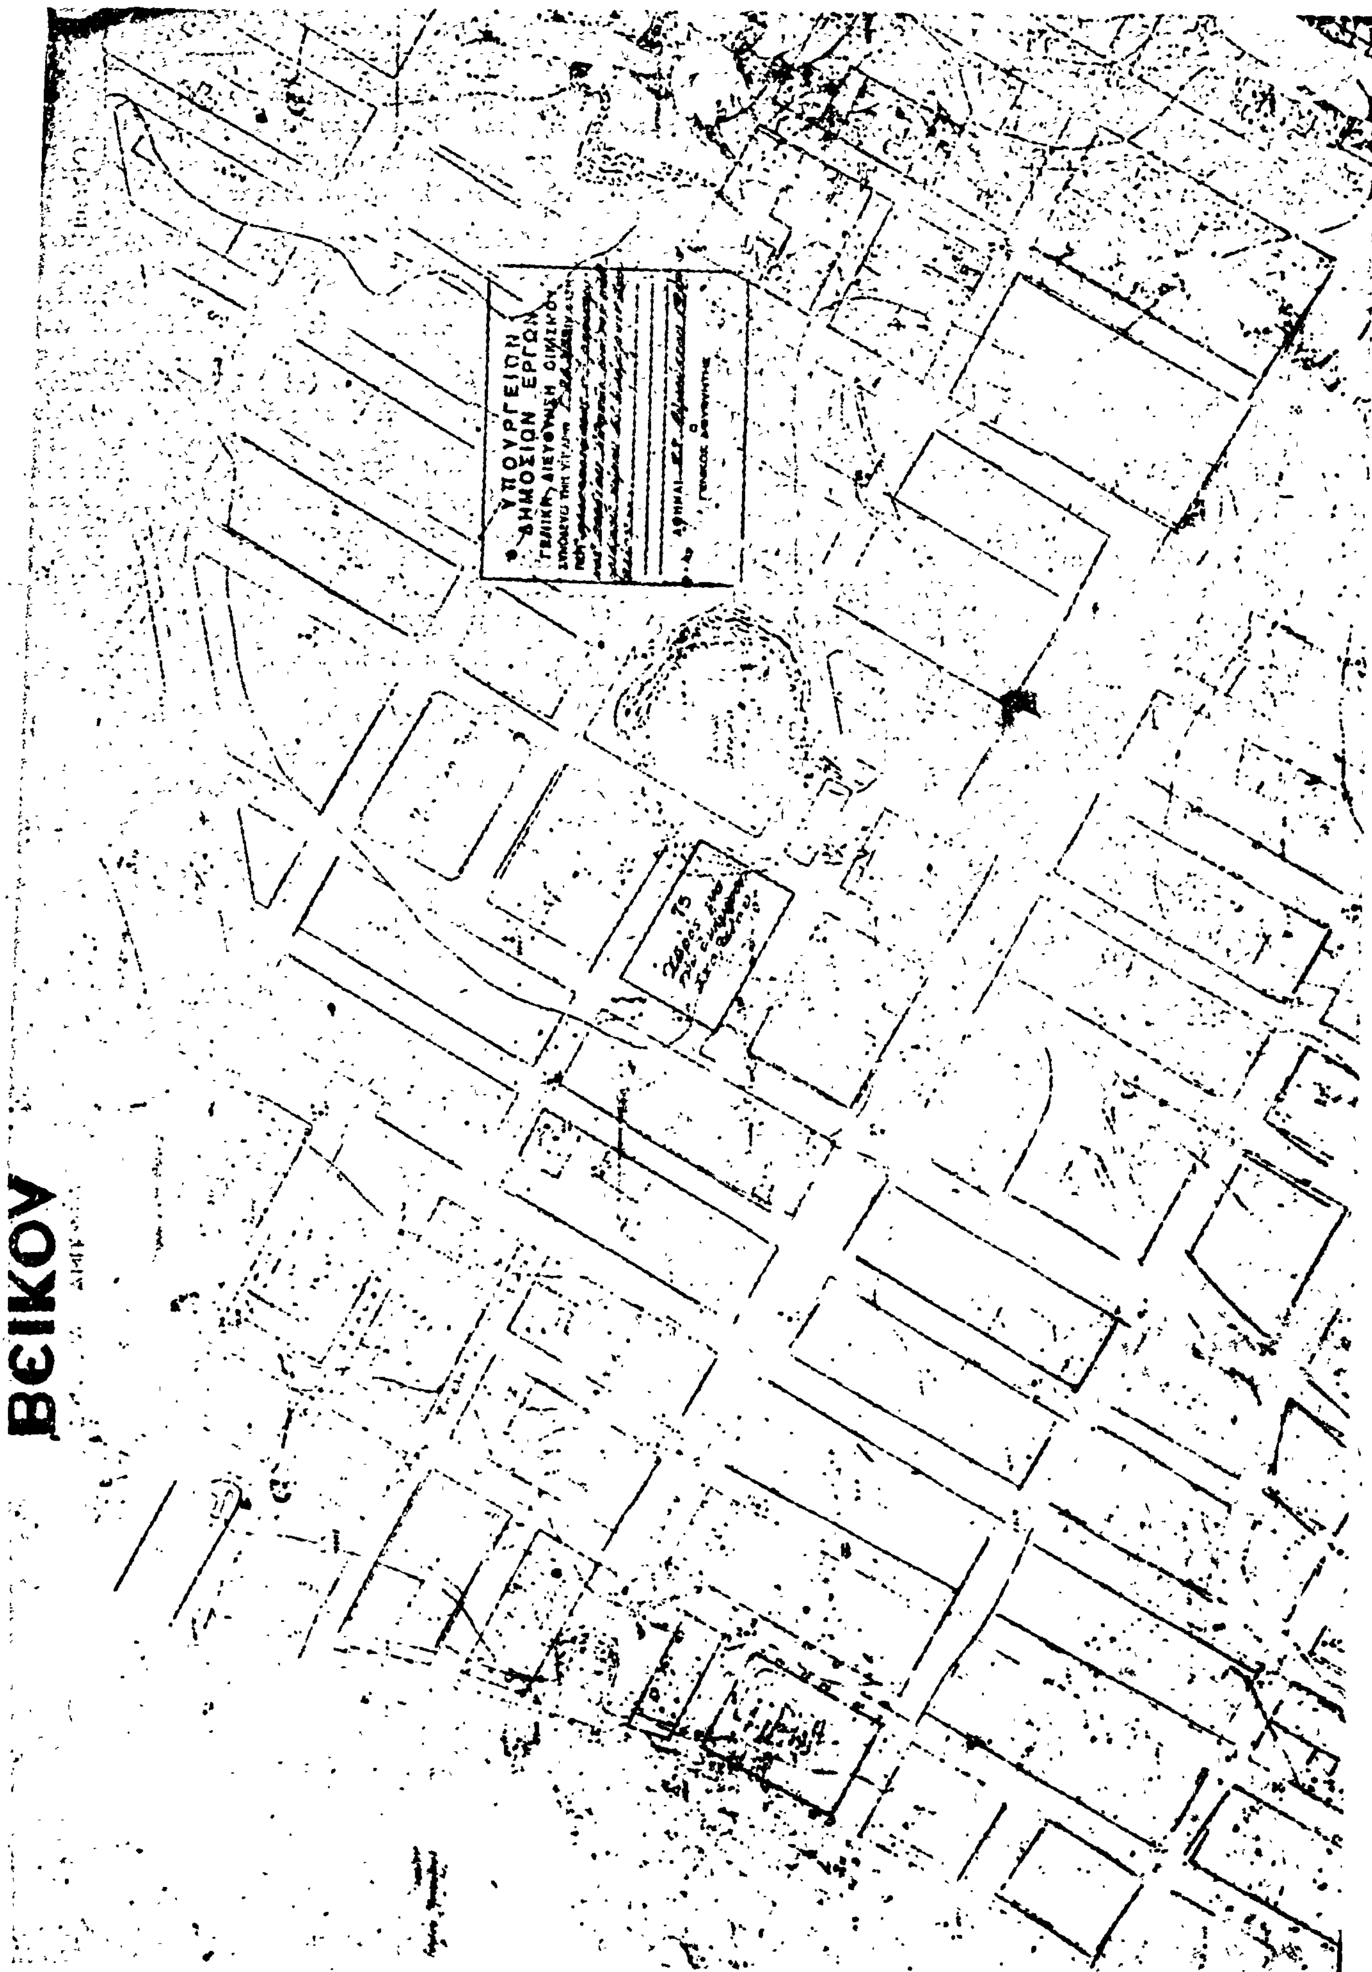
ΥΠΟΥΡΓΕΙΟΝ
ΔΗΜΟΣΙΩΝ ΕΡΓΩΝ
ΒΕΙΚΟΥ

Ἀριθ. 15704/7074 (4)

Περὶ ἀναγνωρίσεως ἰδιωτικῆς παρόδου εἰς Ἰωάννινα, ὡς προϋφισταμένης τοῦ ἔτους 1923.

Ο ΝΟΜΑΡΧΗΣ ΙΩΑΝΝΙΝΩΝ

Ἔχοντες ὑπ' ὄψει:

1. Τὰς διατάξεις τῆς παρ. 4 τοῦ ἄρθρου 20 τοῦ ἀπὸ 17.7. 1923 Ν.Δ. «περὶ σχεδίων πόλεων κ.λ.π.».

2. Τὰς διατάξεις τοῦ Ν. 3200/55 «περὶ διοικητικῆς ἀποκεντρώσεως», ὡς συνεπληρώθησαν διὰ τοῦ ὑπ' ἀριθ. 532/70 Ν.Δ. «περὶ συμπληρώσεως τῶν διατάξεων περὶ διοικητικῆς ἀποκεντρώσεως».

3. Τὰς διατάξεις τοῦ εἰς ἐκτέλεση τοῦ ὑπ' ἀριθ. 532/70 Ν.Δ. ἐκδοθέντος ὑπ' ἀριθ. 712/70 Β.Δ. «περὶ καθορισμοῦ τῶν διατηρουμένων ὑπὲρ τοῦ Ὑπουργοῦ Δημοσίων Ἔργων ἁρμοδιοτήτων, ὡς συνεπληρώθησαν καὶ ἐτροποποιήθησαν διὰ τῶν ὑπ' ἀριθ. 677/71 καὶ 198/72 Β.Δ.

Ἰδόντες δέ:

1. Τὴν ἀπὸ 17.6.1978 αἴτησιν τοῦ Γεωργίου Σκαμαντζιούρη, αἰτουμένου τὴν ἔκδοσιν ἀποφάσεως διὰ τὴν σχηματισθεῖσαν πρὸ τοῦ ἔτους 1923 πάροδον παρὰ τὴν ὁδὸ Σαμουὴλ κειμένην ἐντὸς τοῦ οἰκοδομικοῦ τετραγώνου τοῦ περικλειομένου ὑπὸ τῶν ὁδῶν Σαμουὴλ—Μονάρη καὶ νέων ὑπὸ διάταξη ὁδῶν τοῦ ἐγκεκριμένου σχεδίου πόλεως Ἰωαννίνων.

2. Τὴν ὑπ' ἀριθ. 10797/12.9.1978 βεβαίωσιν τοῦ Δήμου Ἰωαννιτῶν, βεβαιοῦντος ὅτι ἡ πάροδος προϋφίστατο τοῦ ἔτους 1923.

3. Τὸ ὑπ' ἀριθ. 26472/13.2.1963 συμβόλαιον τοῦ Συμβολαιογράφου Κίμωνος Τζάλλα, εἰς τὸ ὁποῖον ἀναφέρεται ὡς ὅριον ἡ ὑπ' ὄψη πάροδος.

4. Τὸ ἀπὸ Ἰουλίου 1978 τοπογραφικὸ διάγραμμα τοῦ Πολιτικοῦ Μηχανικοῦ Ἐλευθερίου Πρέντζα.

5. Τὴν ὑπ' ἀριθ. 22/3.10.1978 πρᾶξιν τοῦ Νομ/κοῦ Συμβουλίου Δ.Σ. Νομοῦ Ἰωαννίνων, ἀποφασίζουμε:

Ἀναγνωρίζουμε ὅτι ἡ σχηματισθεῖσα ἰδιωτικῇ πρωτοβουλίᾳ ἐντὸς τοῦ ἐγκεκριμένου σχεδίου πόλεως Ἰωαννίνων πάροδος παρὰ τὴν ὁδὸ Σαμουὴλ κειμένη ἐντὸς τοῦ οἰκοδομικοῦ τετραγώνου τοῦ περικλειομένου ὑπὸ τῶν ὁδῶν Σαμουὴλ—Μονάρη καὶ νέων ὑπὸ διάταξη ὁδῶν, ὡς εἰδικώτερον ἀπεικονίζεται αὕτη εἰς τὸ θεωρηθὲν ὑπὸ τοῦ Διευθυντοῦ Τεχνικῶν Ὑπηρεσιῶν Ἰωαννίνων τοπογραφικὸ διάγραμμα, προϋφίστατο τοῦ Ν.Δ. 17.7.1923 «περὶ σχεδίων πόλεων κ.λ.π.» μετὰ τὴν ἰσχὺν δὲ τούτου οὐδεμία αὔξηση τοῦ ἀρχικῶς σχηματισθέντος κοινοχρήστου χώρου ἔλαβεν χώραν ὁ ὁποῖος δὲν δύναται νὰ προσκυρωθεῖ καθ' ὅσον καθίσταται ἀδύνατος ἡ ἐπικοινωνία μὲ ἐγκεκριμένη ὁδὸ ὑπαρχόντων οἰκοδομῶν καὶ δὲν εἶναι δυνατὴ ἡ συνέχισις τῆς ἀρτίας λειτουργίας τούτων καὶ ὡς ἐκ τούτου κρίνεται διατηρητέα.

Ἡ παροῦσα δημοσιευθήτω διὰ τῆς Ἐφημερίδος τῆς Κυβερνήσεως.

Ἰωάννινα, 10 Ὀκτωβρίου 1978

Ὁ Νομάρχης

ΛΟΥΚΑΣ ΦΩΤΟΠΟΥΛΟΣ

ΑΠΟ ΤΟ ΕΘΝΙΚΟ ΤΥΠΟΓΡΑΦΕΙΟ